




PRZEKRÓJ TYPOWY 1  
SKALA 1:50

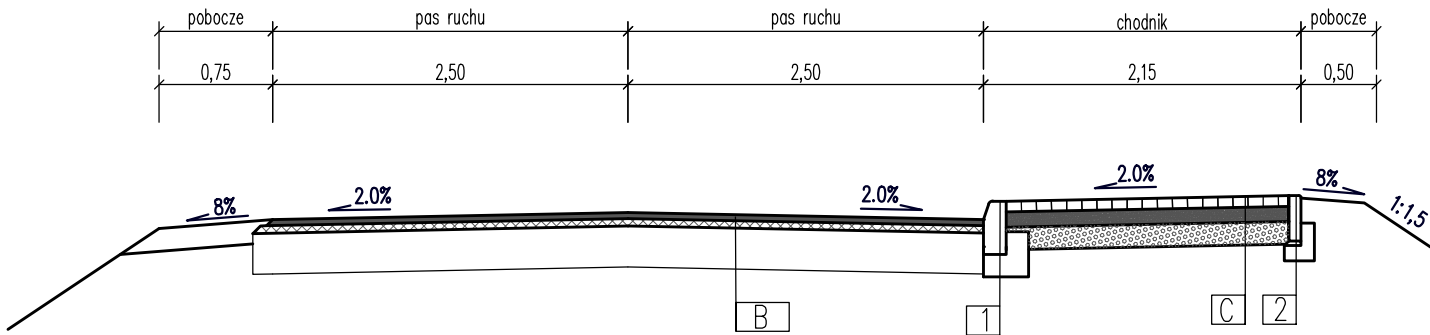


PRZEKRÓJ TYPOWY 2  
SKALA 1:50

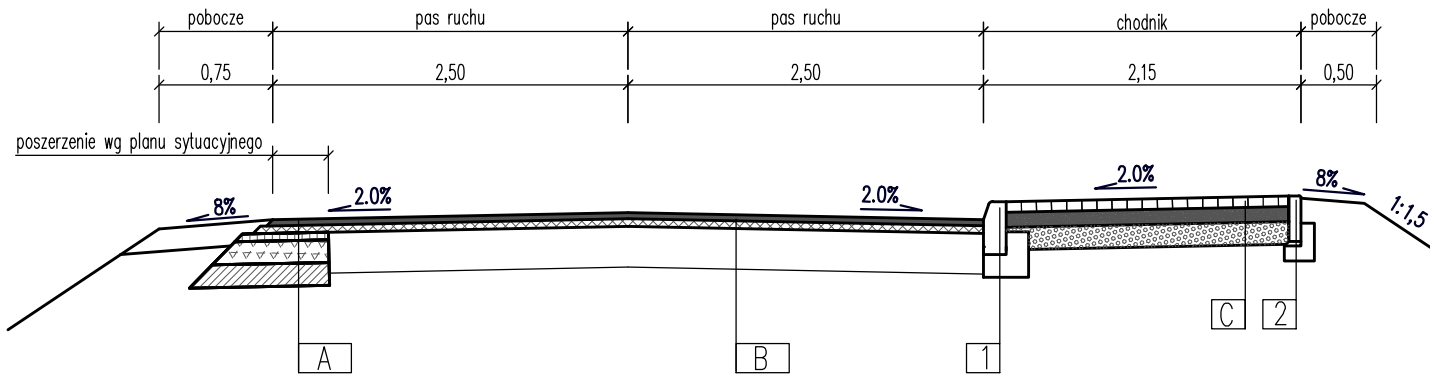


PRZEKRÓJ TYPOWY 3  
SKALA 1:50

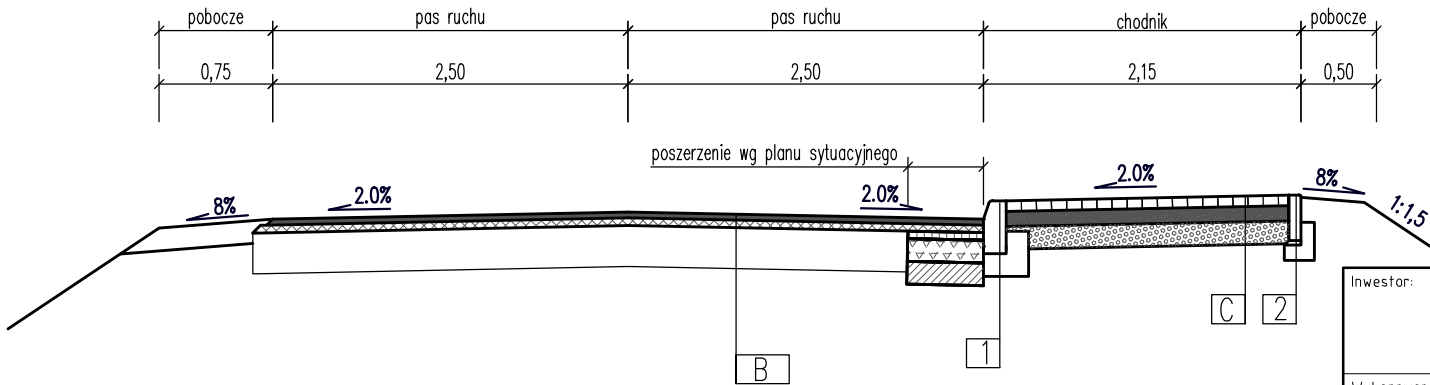

SZCZEGÓŁY RYSUNKOWE SKALA 1:20

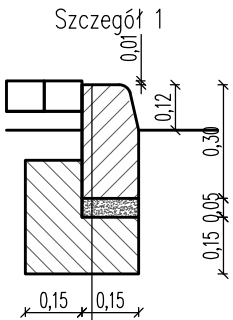

krawężnik betonowy	15x30x100cm
podsyпка cem.-piaskowa	5cm
ława betonowa z oporem	15cm

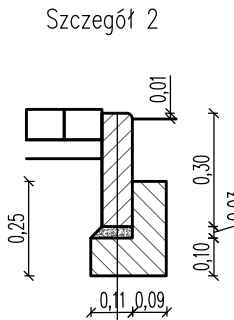

palisada betonowa	8x30x100cm
podsyпка cem.-piaskowa	3cm
ława betonowa z oporem	10cm

KONSTRUKCJE NAWIERZCHNI  
SKALA 1:20

KONSTRUKCJA 'A'-poszerzenie




warstwa scieralna AC11S	4cm
warstwa wiążąca AC11W	4cm
warstwa podbudowy AC22P	4cm
podbudowa zasadnicza kruszywo łamane	15cm
podbudowa z kruszywa stabilizowanego cementem Rm=2,5MPa	15cm

KONSTRUKCJA 'B'-jezdnia istniejąca

warstwa scieralna AC11S	4cm
warstwa wiążąca AC11W	4cm
istn. konstrukcja nawierzchni	

KONSTRUKCJA 'C' - chodnik

warstwa z kostki betonowej	6cm
podsyпка cem.-piaskowa 1:4	10cm
podbudowa betonowa kl. C 3/4	15cm

Inwestor: <div>Gmina Pawłosiów Pawłosiów 88, 37-500 Jarostaw</div>		Kontakt: <div>Gmina Pawłosiów tel. (16) 622-03-80 ug@gminapawlosiow.pl</div>	
Wykonawca: <div></div>		Kontakt: <div>STRABAG Sp. z o. o. ul. Parzniewska 10 05-800 Pruszków</div> <div>tel. (22) 71 44 900 e-mail: pl_office.strabag@strabag.com</div>	
Nazwa inwestycji: "Przebudowa dróg gminnych na terenie gm. Pawłosiów Zadanie nr 7 – droga publiczna nr 111602 dz. nr ewid. 220/4 obręb Tywonia od km 0+087,00 do km 1+066,00			
Tytuł rysunku: Przekrój normalny			
Obiekt: DROGA	Stadium: K	Skala: 1:20, 1:50	Data: 04.2025
Funkcja: Tytuł, imię i nazwisko, nr uprawnień:		Nr rys.: 3	
Projektant: mgr inż. Jan Gajowy PDK/0091/PWOD/15	DROGOWA		
Projektant: mgr inż. Katarzyna Andrejko PDK/0045/PWOD/20	DROGOWA		
Sprawdzający: mgr inż. Natalia Łasocha PDK/0044/PWOD/20	DROGOWA		